

Änderungen durch die Gesamtfortschreibung

Mit der 2020 abgeschlossenen Gesamtfortschreibung des Flächennutzungsplans wurden die Siedlungsflächen für das gesamte Verbandsgebiet überprüft und fortgeschrieben.

Dieser Plan beinhaltet die Änderungen, welche im Zuge der Gesamtfortschreibung und der Überplanung der Konversionsflächen gegenüber dem vorherigen Flächennutzungsplan vorgenommen wurden.

- Neue Entwicklungsfläche
- Herausnahme einer Wohnbaufläche
- Herausnahme einer Gewerblichen Baufläche
- Herausnahme einer Gemeinbedarfsfläche
- Herausnahme einer Gemischten Baufläche
- Herausnahme einer Sport- und Freizeifläche
- Keine Nutzungsdarstellung gem. §5 Abs.1 Satz 2 BauGB

Entwicklungsfläche

- Wohnbaufläche
- Gewerbliche Baufläche
- Gemeinbedarf Bildung; Kultur; Seelsorge; Ordnung und Sicherheit
- Gemischte Baufläche
- Sonderbau Sport- und Freizeitanlage, Wissenschaft, Einzelhandel
- Sondergebiet Landschaftsbau
- Fläche zur Landschaftsentwicklung (§5 Abs. 2 Nr. 10 BauGB)
- Sport- und Freizeifläche, Park, Kleingärten
- Grünfläche
- Ver- und Entsorgung
- Verkehrsfläche




Flächennutzungsplan

Änderungen durch die Gesamtfortschreibung

Neufassung vom 07.07.2020

Maßstab: 1 : 35.000
Format: A0

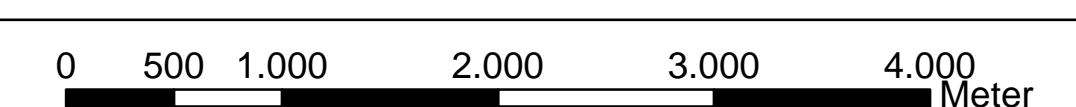

N

